



TEMPORE

EDIFICIO

GRUPO

Lobe

• HIGH QUALITY HOMES •

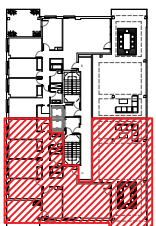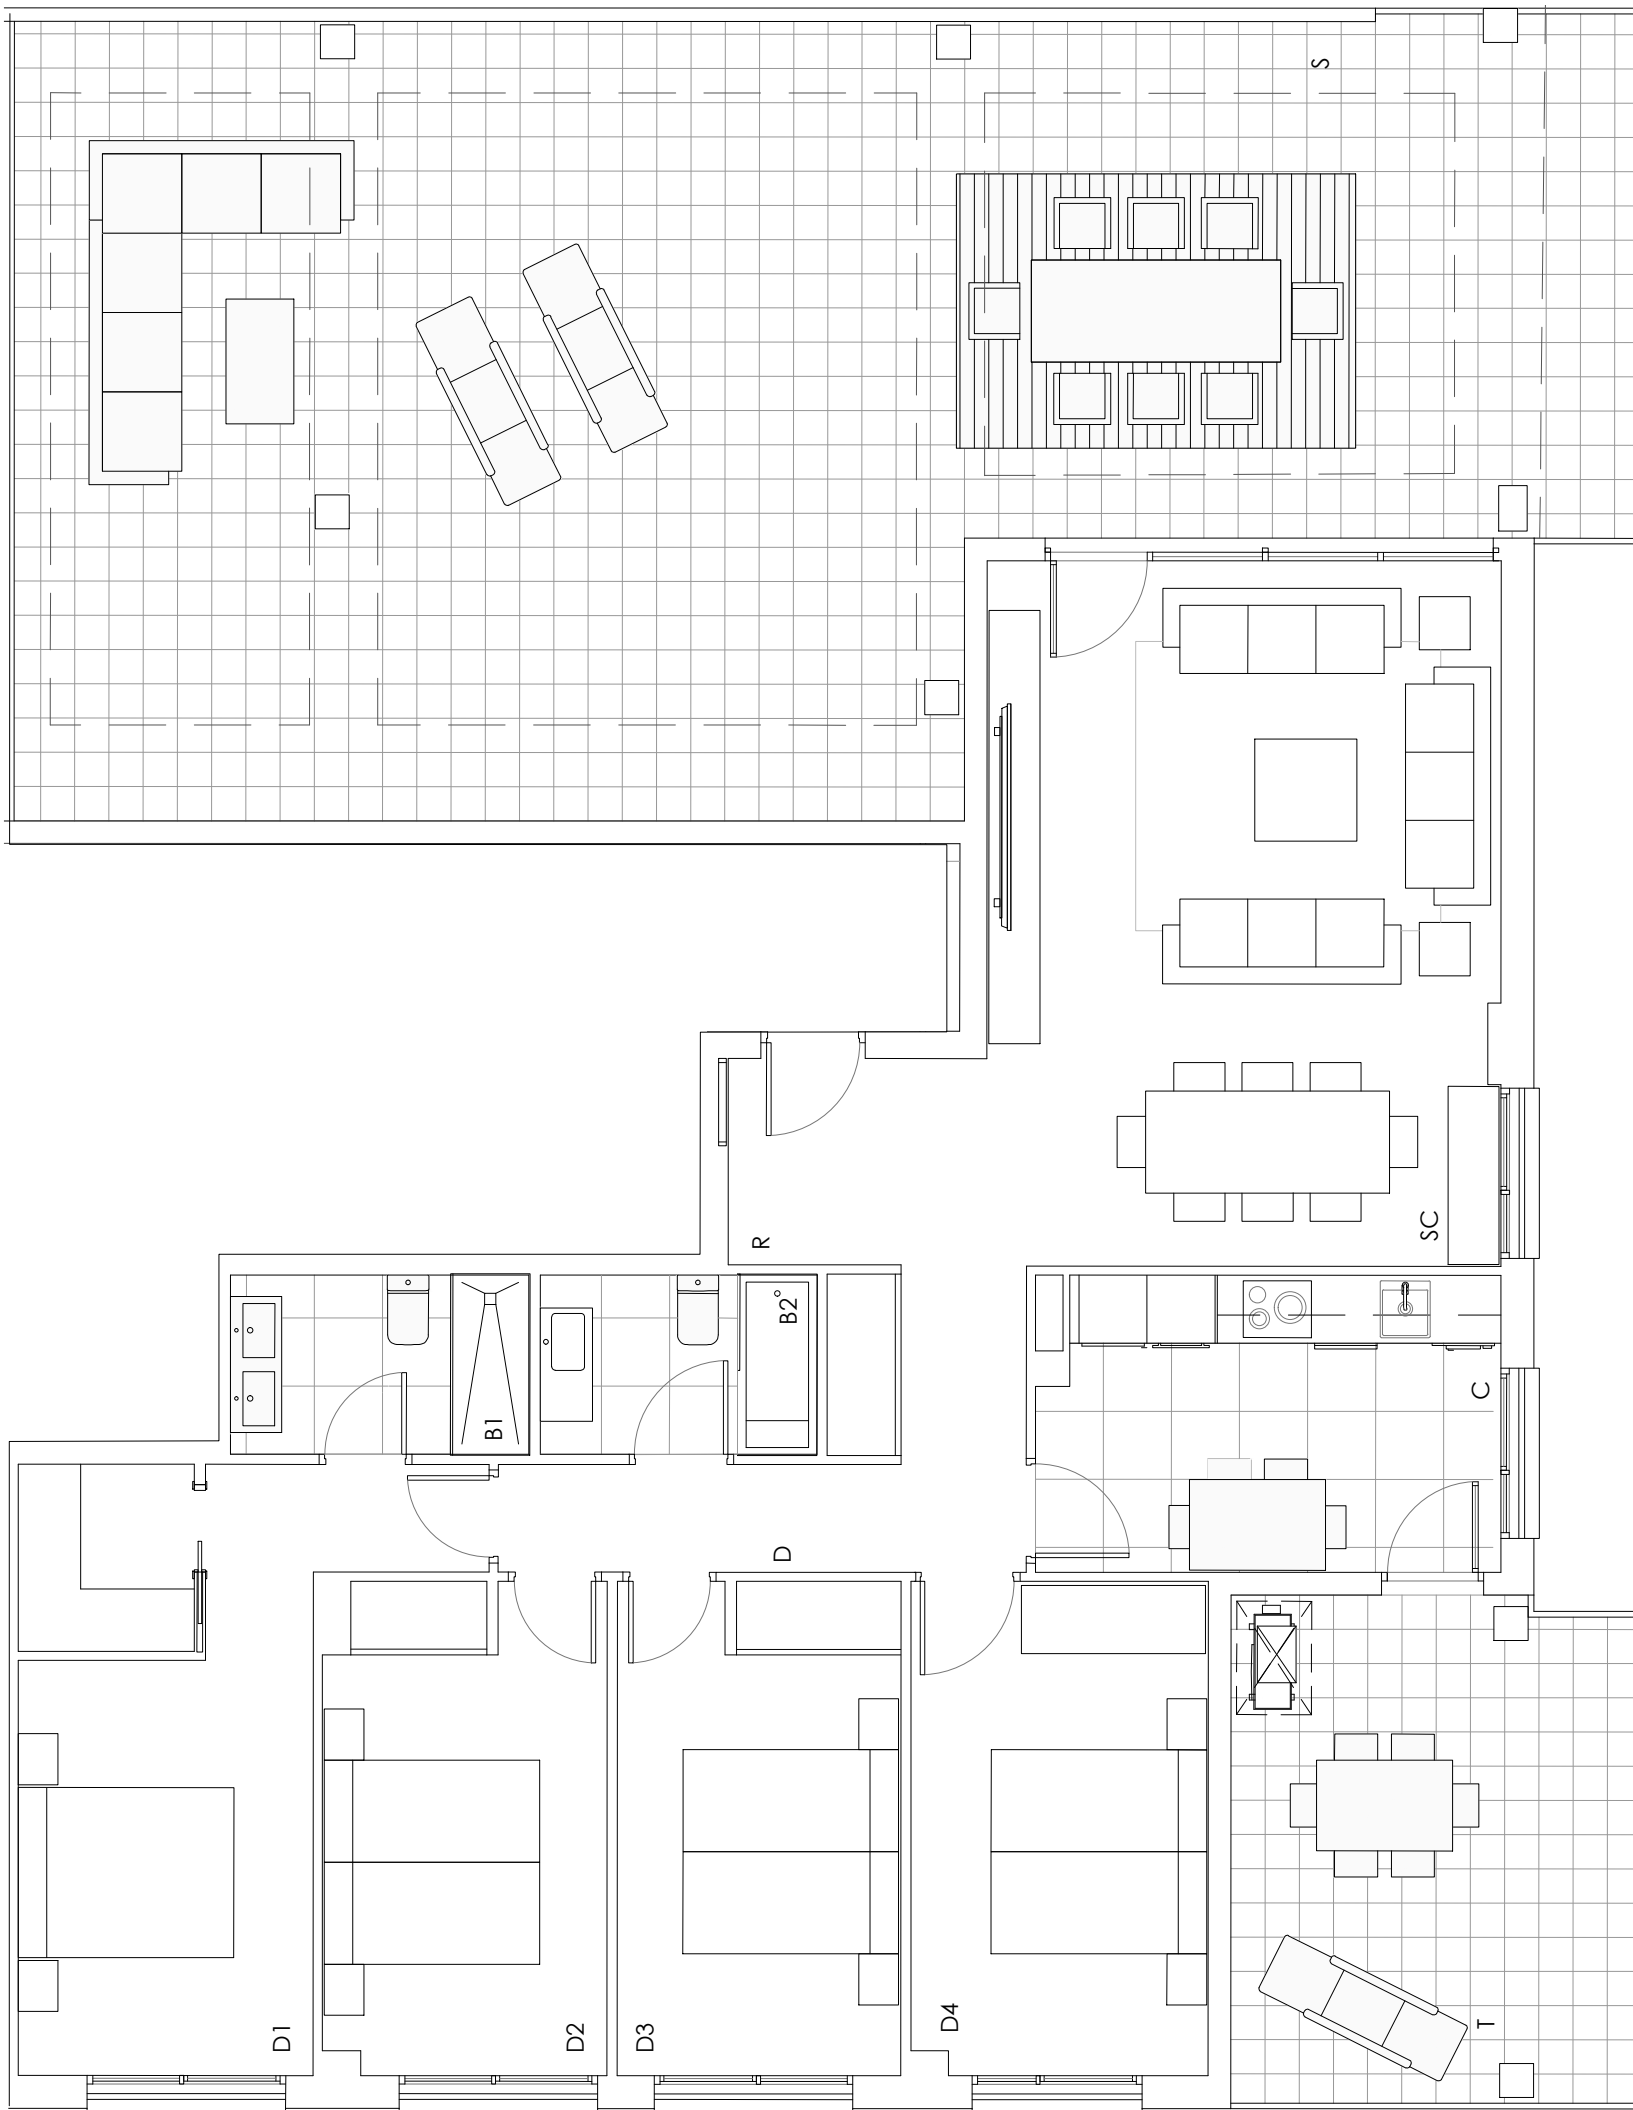

PARCELA 12.1.3 (MALILLA)

E1 11° A

Fecha: 18 Diciembre de 2019

Información provisional. Plano meramente orientativo susceptible de modificación.

SUPERFICIE ÚTIL CERRADA	
VESTÍBULO	8,70 m ²
COCINA	10,50 m ²
SALÓN	27,40 m ²
DISTRIBUIDOR	3,20 m ²
BAÑO 1	4,15 m ²
BAÑO 2	3,80 m ²
DORMITORIO 1	15,25 m ²
DORMITORIO 2	10,60 m ²
DORMITORIO 3	10,80 m ²
DORMITORIO 4	11,30 m ²
TOTAL (A)	105,70 m²
SUPERFICIE ÚTIL TERRAZAS	
TERRAZA CUBIERTA 1	15,20 m ²
TERRAZA DESCUBIERTA 1	85,50 m ²
TOTAL (B)	100,70 m²
TOTAL (A+B)	206,40 m²